

PARC II


HAUS A

WOHNUNG 03

114,55 m² WFL


126,08 m² NFL

ERDGESCHOSS

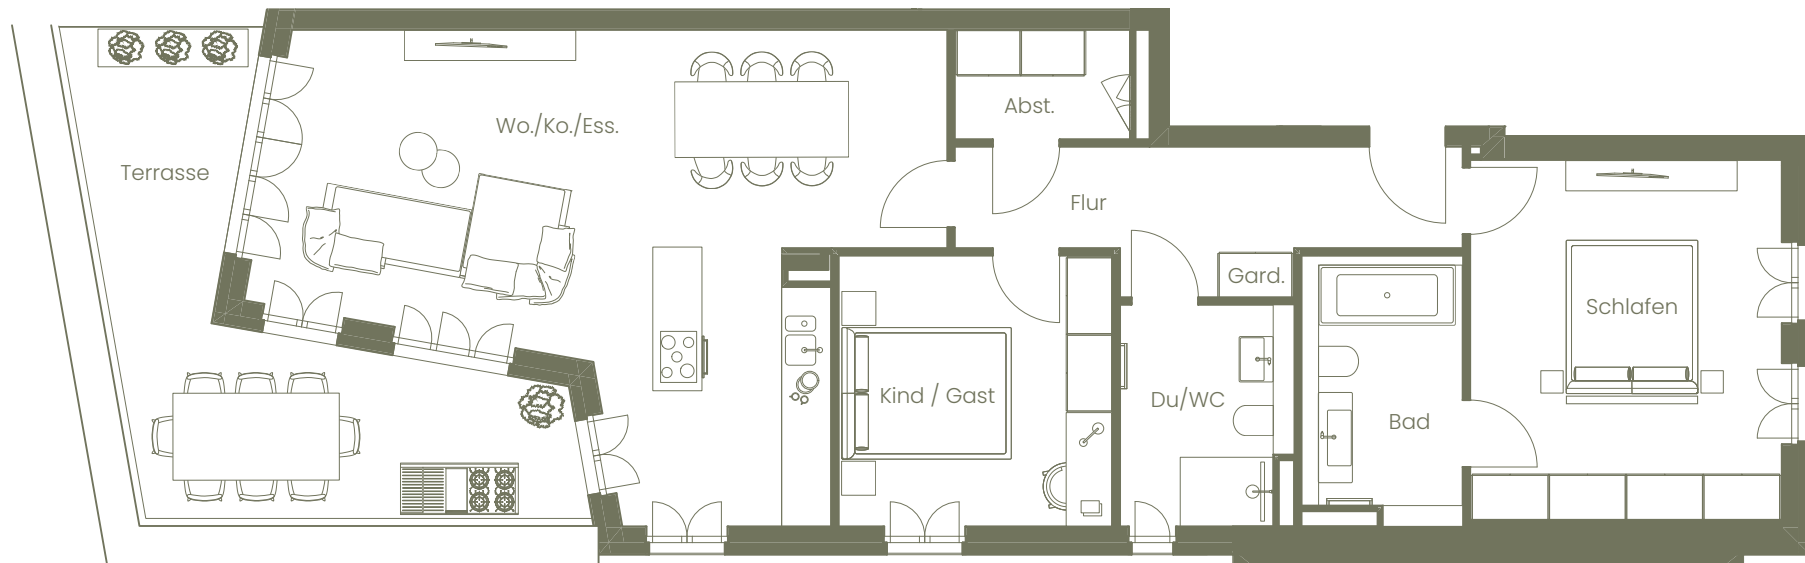

Alle Flächenangaben sind ohne Gewähr.

Die Angaben und Beschreibungen spiegeln den aktuellen Planstand wider. Im Zuge der Ausführungsplanung können sich Änderungen ergeben. Maßgeblich sind nur die zu beurkundenden Grundrisspläne und Ansichten, die auch Deckenabhängungen, Schächte und Fenster sachlich richtig darstellen. Möblierung und Kücheneinrichtung sind ausdrücklich nicht Vertragsgegenstand.

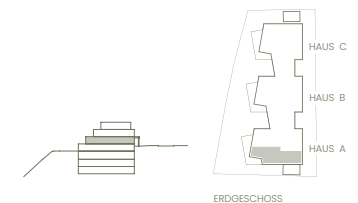

PARC II

HAUS A

WOHNUNG 03

114,55 m² WFL

126,08 m² NFL

ERDGESCHOSS	NF in m ²	WFL in m ²
Wo./Ko./Ess.	42,80	42,80
Schlafen	20,00	20,00
Kind	13,14	13,14
Terrasse	22,29	10,76
Flur	9,87	9,87
Bad	7,34	7,34
Du/WC	6,58	6,58
Abst.	3,38	3,38
Gard.	0,68	0,68
Gesamt EG	126,08	114,55



Alle Flächenangaben sind ohne Gewähr.

Die Angaben und Beschreibungen spiegeln den aktuellen Planstand wider. Im Zuge der Ausführungsplanung können sich Änderungen ergeben. Maßgeblich sind nur die zu beurkundenden Grundrisspläne und Ansichten, die auch Deckenabhängungen, Schächte und Fenster sachlich richtig darstellen. Möblierung und Kücheneinrichtung sind ausdrücklich nicht Vertragsgegenstand.

