

PARC II


HAUS A

WOHNUNG 05 B

103,44 m² WFL


111,46 m² NFL

OBERGESCHOSS

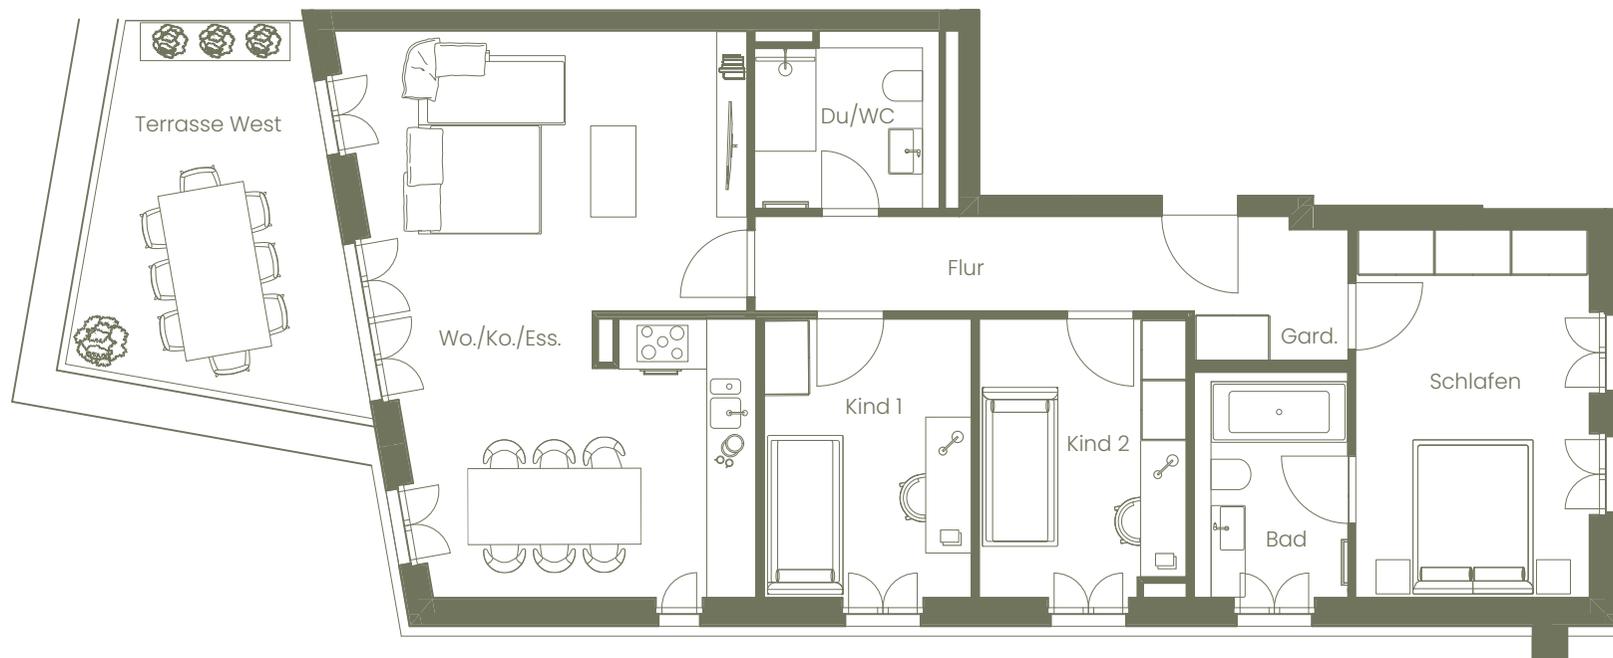

Alle Flächenangaben sind ohne Gewähr.

Die Angaben und Beschreibungen spiegeln den aktuellen Planstand wider. Im Zuge der Ausführungsplanung können sich Änderungen ergeben. Maßgeblich sind nur die zu beurkundenden Grundrisspläne und Ansichten, die auch Deckenabhängungen, Schächte und Fenster sachlich richtig darstellen. Möblierung und Kücheneinrichtung sind ausdrücklich nicht Vertragsgegenstand.

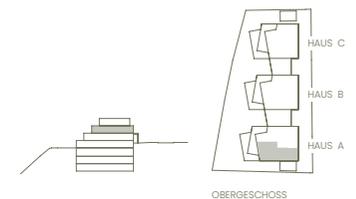

PARC II

HAUS A

WOHNUNG 05 B

103,44 m² WFL

111,46 m² NFL

OBERGESCHOSS	NF in m ²	WFL in m ²
Wo./Ko./Ess.	36,75	36,75
Schlafen	15,44	15,44
Flur	10,43	10,43
Kind 1	10,26	10,26
Kind 2	10,08	10,08
Terrasse West	16,05	8,03
Bad	6,23	6,23
Du/WC	5,54	5,54
Gard.	0,68	0,68
Gesamt OG	111,46	103,44



Alle Flächenangaben sind ohne Gewähr.

Die Angaben und Beschreibungen spiegeln den aktuellen Planstand wider. Im Zuge der Ausführungsplanung können sich Änderungen ergeben. Maßgeblich sind nur die zu beurkundenden Grundrisspläne und Ansichten, die auch Deckenabhängungen, Schächte und Fenster sachlich richtig darstellen. Möblierung und Kücheneinrichtung sind ausdrücklich nicht Vertragsgegenstand.

