


PARC II

HAUS B

WOHNUNG 03

135,42 m² WFL

147,18 m² NFL

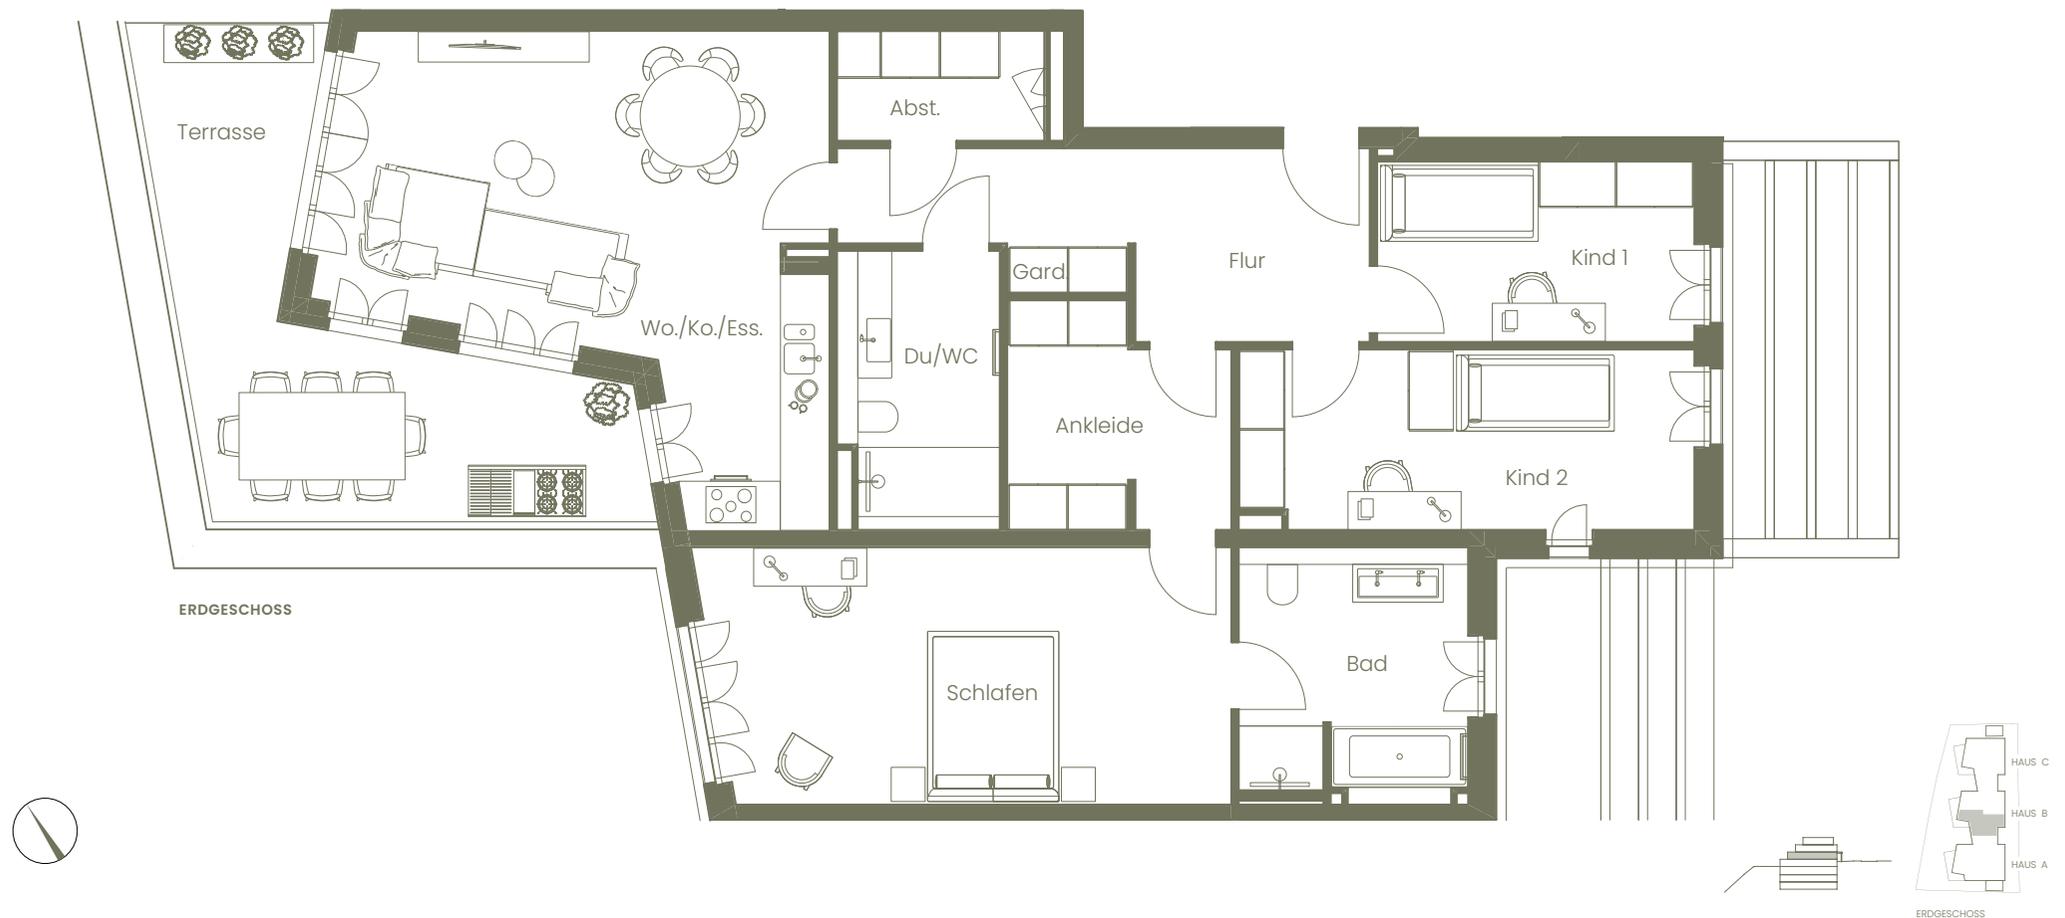

Alle Flächenangaben sind ohne Gewähr.

Die Angaben und Beschreibungen spiegeln den aktuellen Planstand wider. Im Zuge der Ausführungsplanung können sich Änderungen ergeben. Maßgeblich sind nur die zu beurkundenden Grundrisspläne und Ansichten, die auch Deckenabhängungen, Schächte und Fenster sachlich richtig darstellen. Möblierung und Kücheneinrichtung sind ausdrücklich nicht Vertragsgegenstand.

PARC II

HAUS B

WOHNUNG 03

135,42 m² WFL

147,18 m² NFL

ERDGESCHOSS	NF in m ²	WFL in m ²
Wo./Ko./Ess.	32,27	32,27
Schlafen	23,75	23,75
Kind 2	14,47	14,47
Flur	12,92	12,92
Terrasse	22,64	10,88
Kind 1	10,20	10,20
Bad	10,18	10,18
Ankleide	8,06	8,06
Du/WC	7,64	7,64
Abst.	4,01	4,01
Gard.	1,04	1,04
Gesamt OG	147,18	135,42



Alle Flächenangaben sind ohne Gewähr.

Die Angaben und Beschreibungen spiegeln den aktuellen Planstand wider. Im Zuge der Ausführungsplanung können sich Änderungen ergeben. Maßgeblich sind nur die zu beurkundenden Grundrisspläne und Ansichten, die auch Deckenabhängungen, Schächte und Fenster sachlich richtig darstellen. Möblierung und Kücheneinrichtung sind ausdrücklich nicht Vertragsgegenstand.

