


PARC II

HAUS B

WOHNUNG 04


128,27 m² WFL

135,15 m² NFL

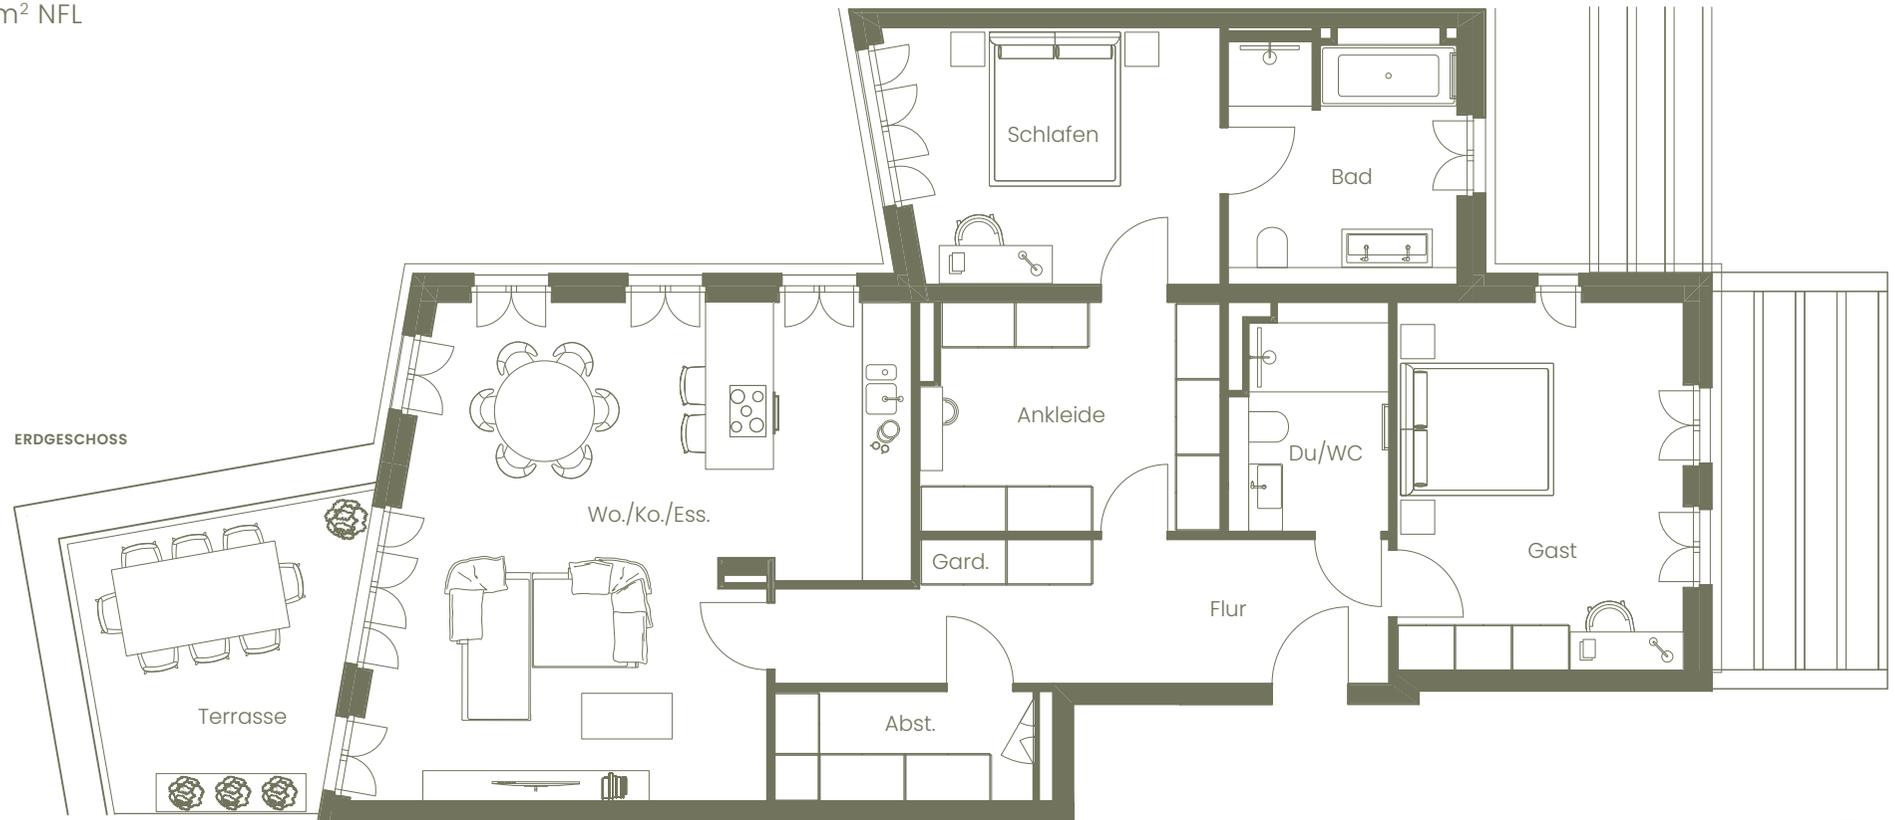

Alle Flächenangaben sind ohne Gewähr.

Die Angaben und Beschreibungen spiegeln den aktuellen Planstand wider. Im Zuge der Ausführungsplanung können sich Änderungen ergeben. Maßgeblich sind nur die zu beurkundenden Grundrisspläne und Ansichten, die auch Deckenabhängungen, Schächte und Fenster sachlich richtig darstellen. Möblierung und Kücheneinrichtung sind ausdrücklich nicht Vertragsgegenstand.

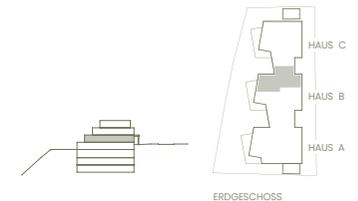

PARC II

HAUS B

WOHNUNG 04

128,27 m² WFL

135,15 m² NFL

ERDGESCHOSS	NF in m ²	WFL in m ²
Wo./Ko./Ess.	40,46	40,46
Gast	18,95	18,95
Schlafen	14,67	14,67
Flur	12,83	12,83
Ankleide	11,80	11,80
Bad	10,18	10,18
Terrasse	13,76	6,88
Du/WC	6,03	6,03
Abst.	5,01	5,01
Gard.	1,46	1,46
Gesamt EG	135,15	128,27



Alle Flächenangaben sind ohne Gewähr.

Die Angaben und Beschreibungen spiegeln den aktuellen Planstand wider. Im Zuge der Ausführungsplanung können sich Änderungen ergeben. Maßgeblich sind nur die zu beurkundenden Grundrisspläne und Ansichten, die auch Deckenabhängungen, Schächte und Fenster sachlich richtig darstellen. Möblierung und Kücheneinrichtung sind ausdrücklich nicht Vertragsgegenstand.

