


# PARC II

## HAUS C

### WOHNUNG 04


90,31 m<sup>2</sup> WFL

97,15 m<sup>2</sup> NFL

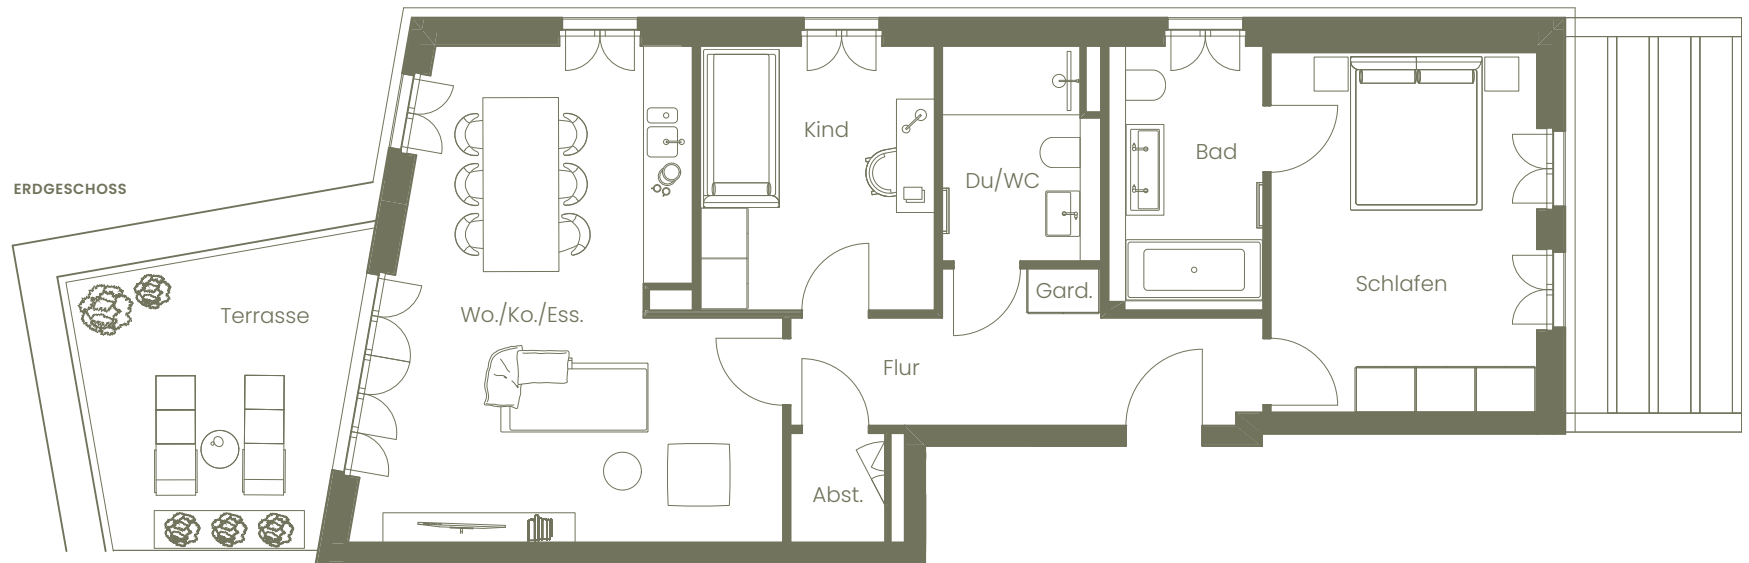

Alle Flächenangaben sind ohne Gewähr.

Die Angaben und Beschreibungen spiegeln den aktuellen Planstand wider. Im Zuge der Ausführungsplanung können sich Änderungen ergeben. Maßgeblich sind nur die zu beurkundenden Grundrisspläne und Ansichten, die auch Deckenabhängungen, Schächte und Fenster sachlich richtig darstellen. Möblierung und Kücheneinrichtung sind ausdrücklich nicht Vertragsgegenstand.

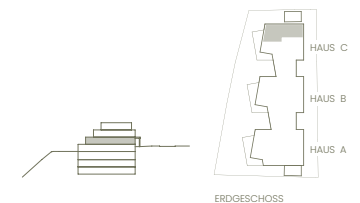

# PARC II

## HAUS C

### WOHNUNG 04

90,31 m<sup>2</sup> WFL

97,15 m<sup>2</sup> NFL

ERDGESCHOSS	NF in m <sup>2</sup>	WFL in m <sup>2</sup>
Wo./Ko./Ess.	30,17	30,17
Schlafen	17,13	17,13
Kind	11,01	11,01
Flur	9,63	9,63
Bad	7,31	7,31
Terrasse	13,68	6,84
Du/WC	5,74	5,74
Abst.	1,83	1,83
Gard.	0,65	0,65
<b>Gesamt EG</b>	<b>97,15</b>	<b>90,31</b>



Alle Flächenangaben sind ohne Gewähr.

Die Angaben und Beschreibungen spiegeln den aktuellen Planstand wider. Im Zuge der Ausführungsplanung können sich Änderungen ergeben. Maßgeblich sind nur die zu beurkundenden Grundrisspläne und Ansichten, die auch Deckenabhängungen, Schächte und Fenster sachlich richtig darstellen. Möblierung und Kücheneinrichtung sind ausdrücklich nicht Vertragsgegenstand.

