


# PARC II

## HAUS C

### WOHNUNG 05 B


119,43 m<sup>2</sup> WFL

151,70 m<sup>2</sup> NFL

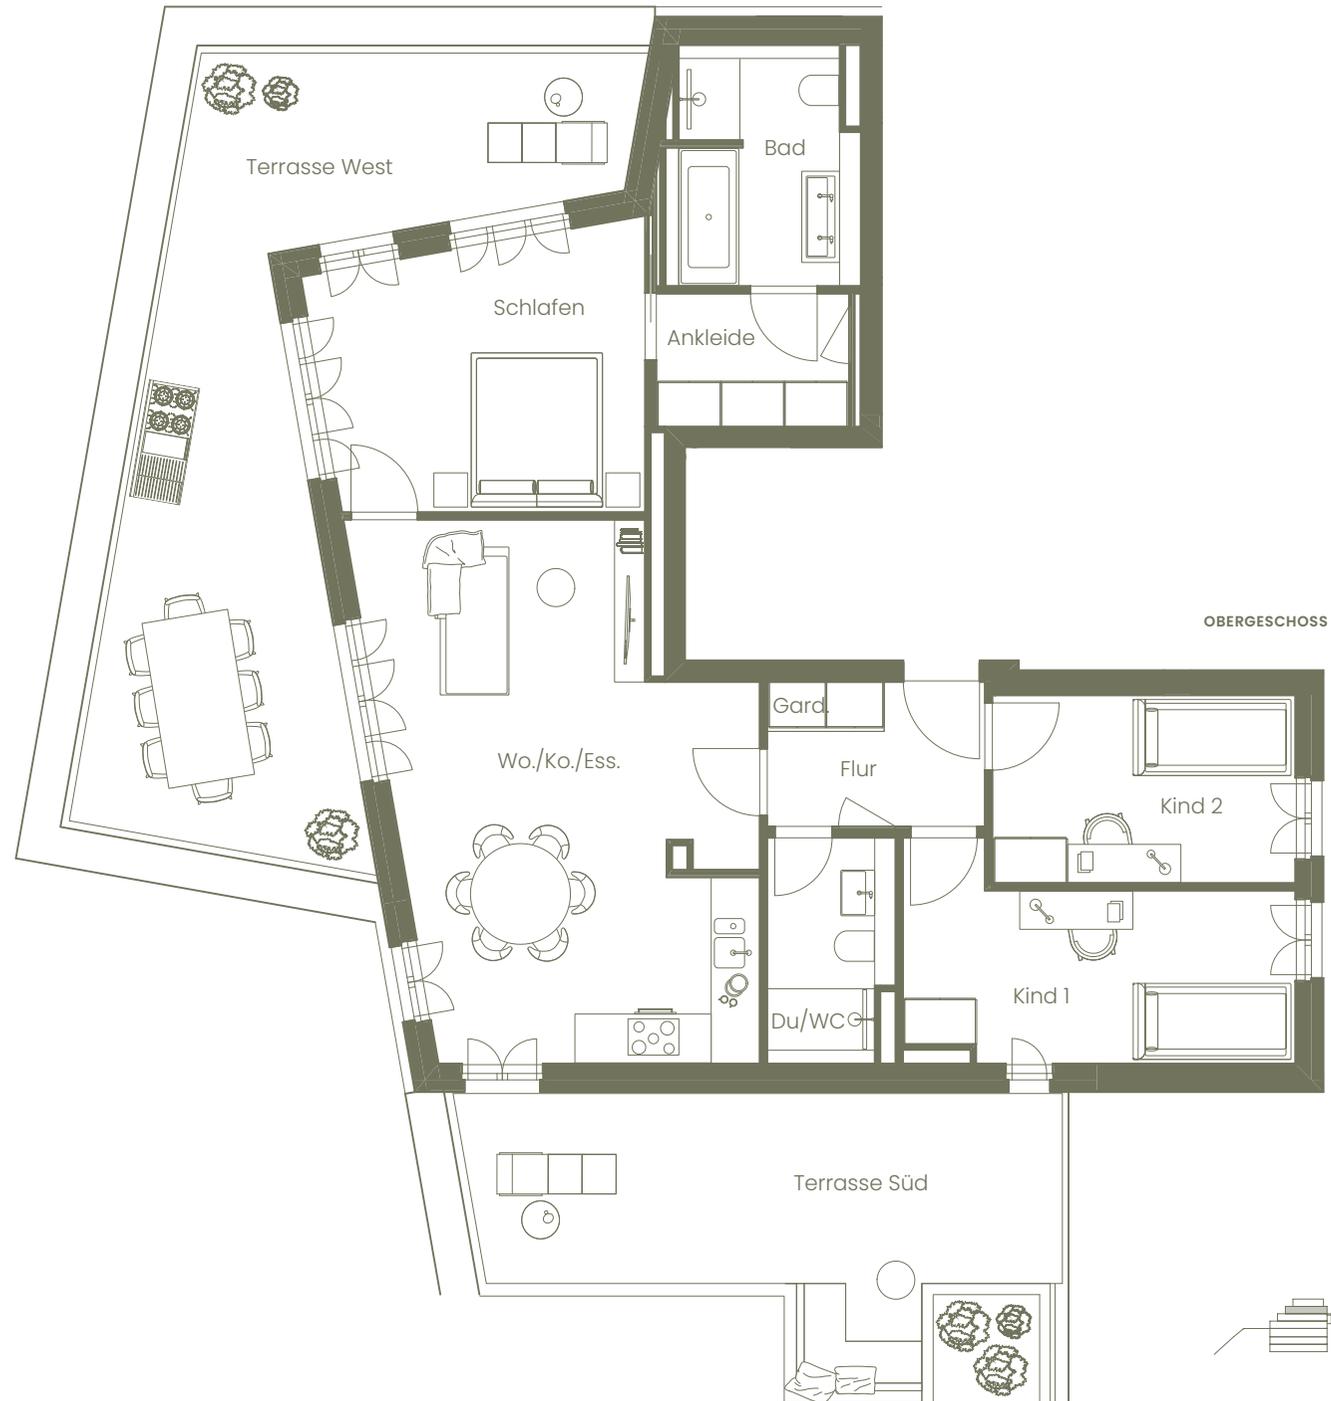

Alle Flächenangaben sind ohne Gewähr.

Die Angaben und Beschreibungen spiegeln den aktuellen Planstand wider. Im Zuge der Ausführungsplanung können sich Änderungen ergeben. Maßgeblich sind nur die zu beurkundenden Grundrisspläne und Ansichten, die auch Deckenabhängungen, Schächte und Fenster sachlich richtig darstellen. Möblierung und Kücheneinrichtung sind ausdrücklich nicht Vertragsgegenstand.

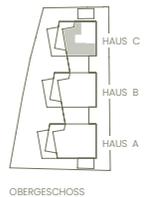

# PARC II

## HAUS C

### WOHNUNG 05 B

119,43 m<sup>2</sup> WFL

151,70 m<sup>2</sup> NFL

OBERGESCHOSS	NF in m <sup>2</sup>	WFL in m <sup>2</sup>
Wo./Ko./Ess.	32,30	32,30
Schlafen	15,80	15,80
Terrasse West	36,07	15,36
Kind 1	12,64	12,64
Terrasse Süd	22,34	10,78
Kind 2	10,12	10,12
Bad	7,61	7,61
Du/WC	4,79	4,79
Ankleide	4,51	4,51
Flur	4,49	4,49
Gard.	1,03	1,03
<b>Gesamt OG</b>	<b>151,70</b>	<b>119,43</b>



Alle Flächenangaben sind ohne Gewähr.

Die Angaben und Beschreibungen spiegeln den aktuellen Planstand wider. Im Zuge der Ausführungsplanung können sich Änderungen ergeben. Maßgeblich sind nur die zu beurkundenden Grundrisspläne und Ansichten, die auch Deckenabhängungen, Schächte und Fenster sachlich richtig darstellen. Möblierung und Kücheneinrichtung sind ausdrücklich nicht Vertragsgegenstand.

